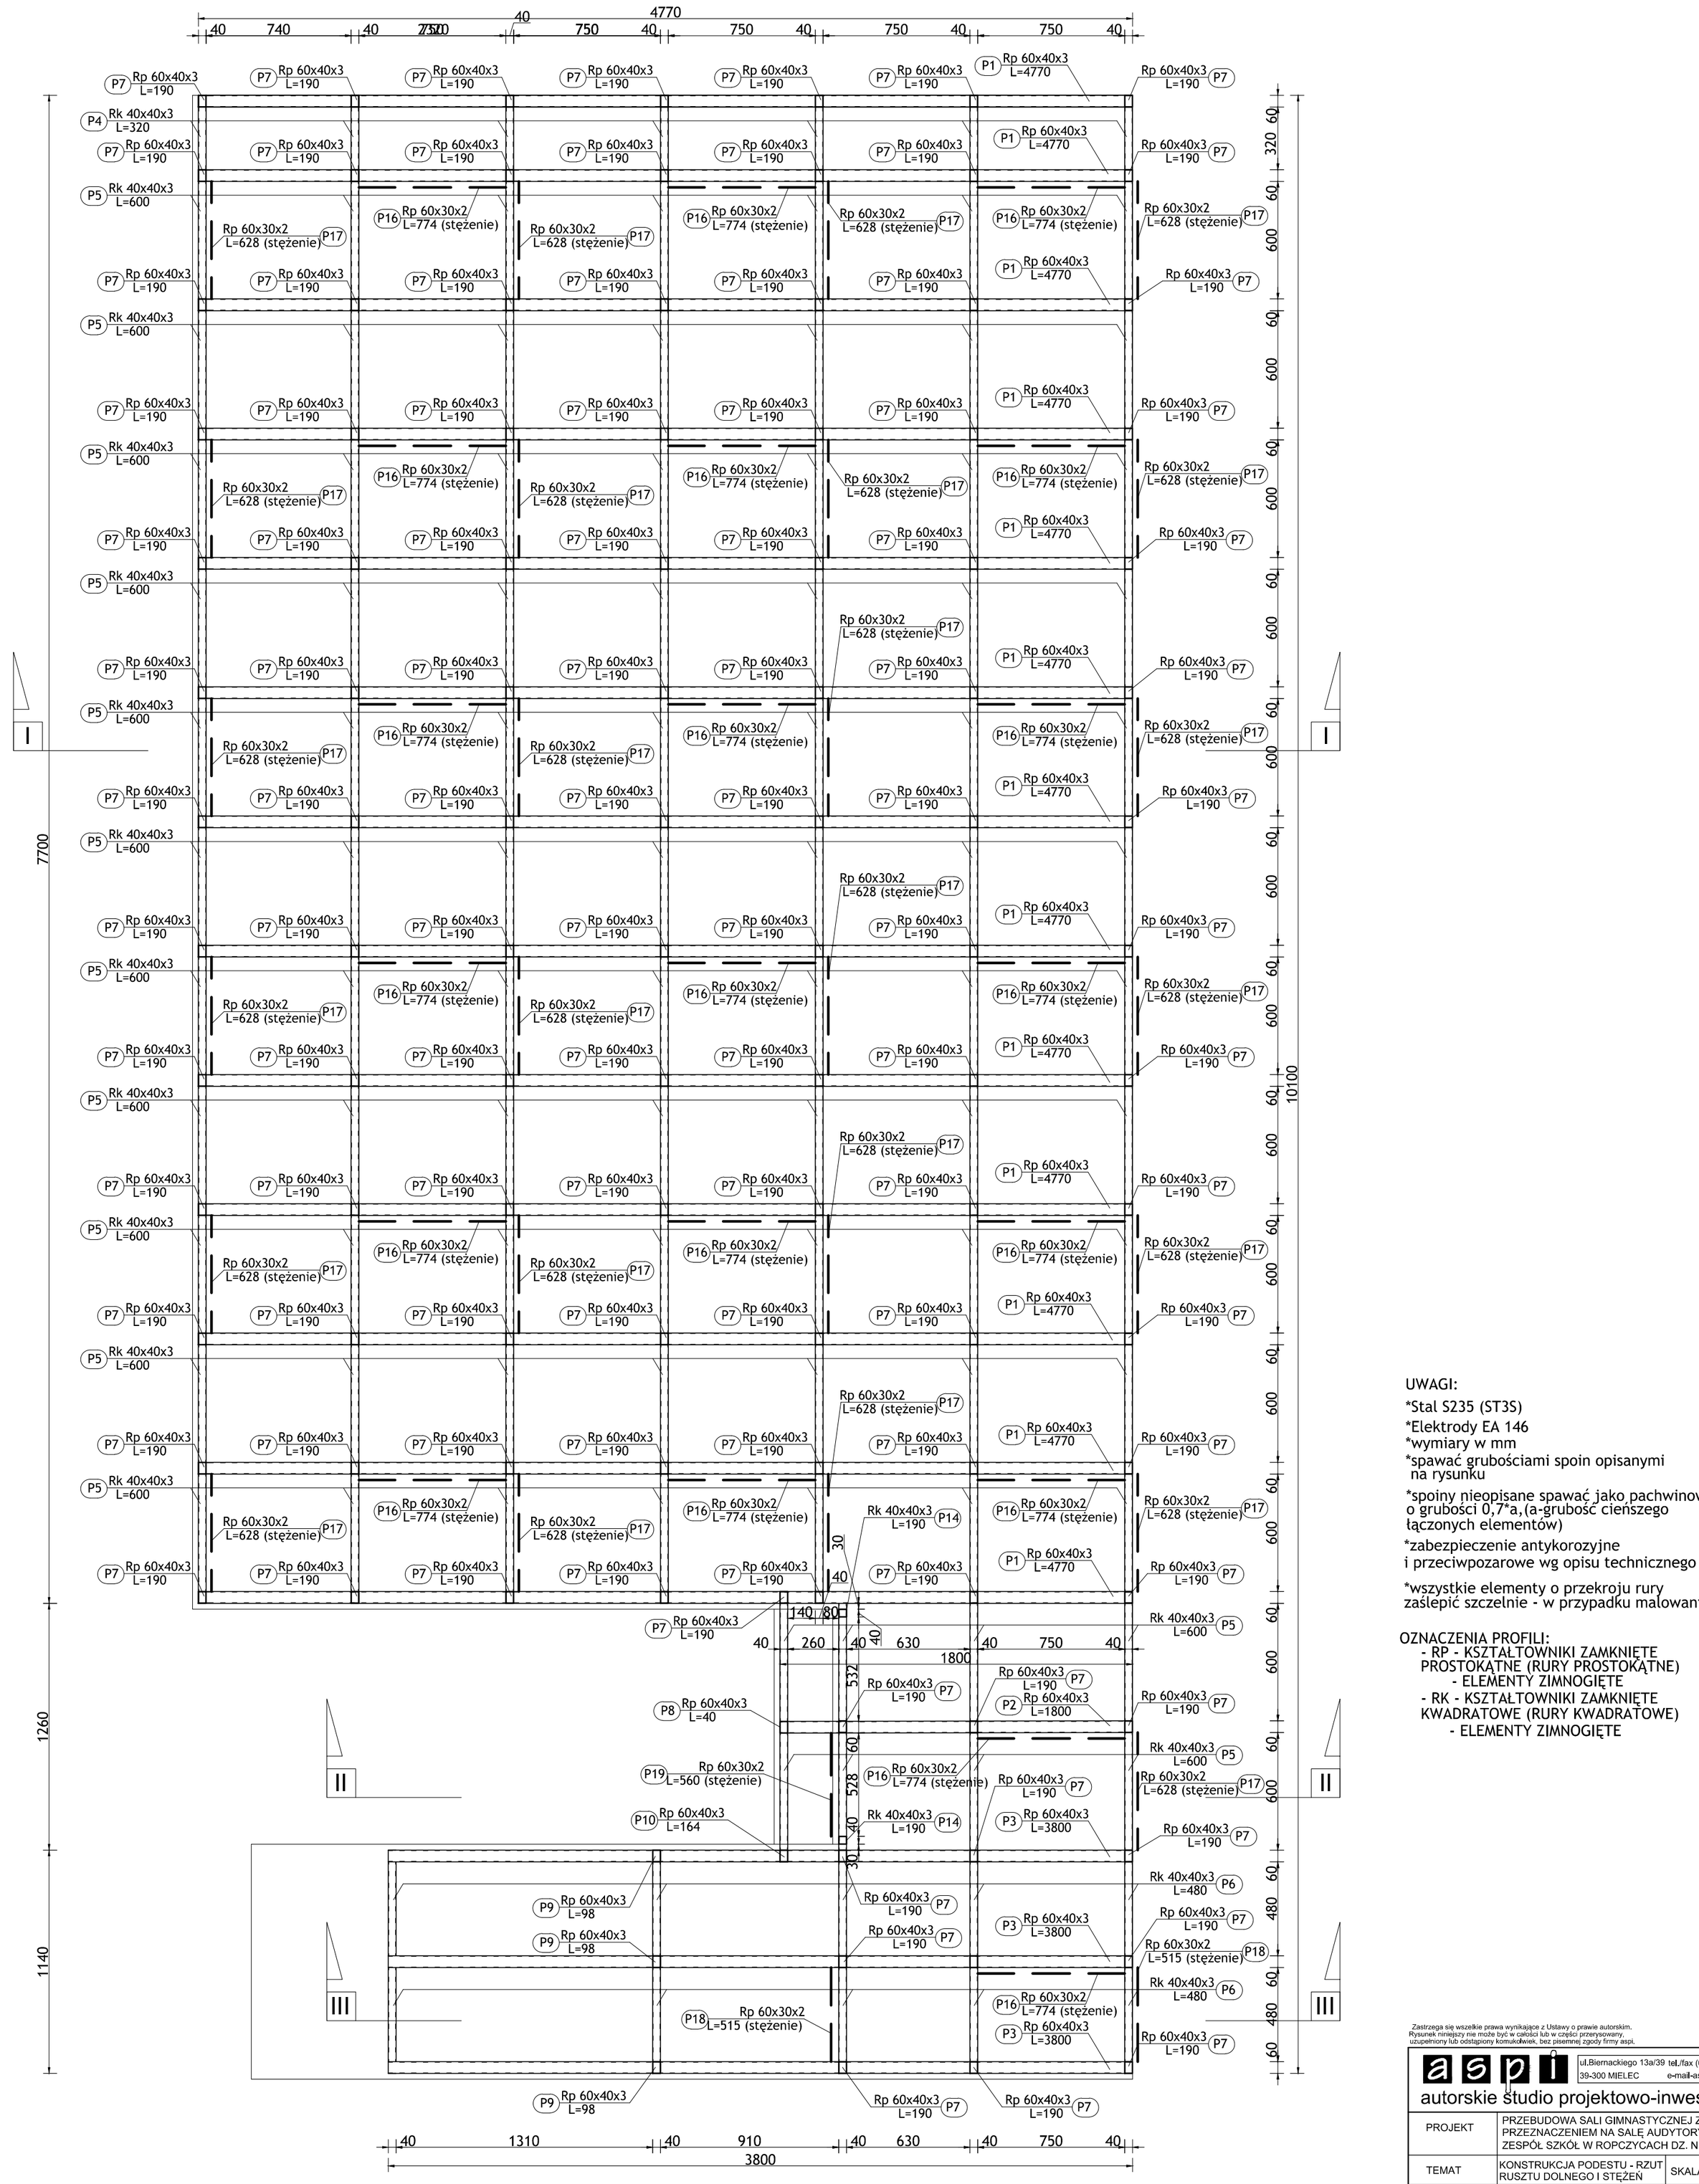

Zastrzega się wszelkie prawa wynikające z Ustawy o prawie autorskim. Rysunek niniejszy nie może być w całości lub w części przerysowany, uzupełniony lub odstąpiony komukolwiek, bez pisemnej zgody firmy aspi.

aspi
autorskie studio projektowo-inwestycyjne
ul.Biernackiego 13a/39 tel./fax (017) 788 46 46
39-300 MIELEC e-mail-aspi@aspi.com.pl

PROJEKT	PRZEBUDOWA SALI GIMNASTYCZNEJ Z PRZEZNACZENIEM NA SALĘ AUDYTORYJNĄ, ZESPÓŁ SZKÓŁ W ROPCZYCACH DZ. NR 1791/5			
TEMAT	KONSTRUKCJA PODESTU - RZUT RUSZTU DOLNEGO I STĘŻEŃ		SKALA	1:20
PROJEKTANT	ANDRZEJ FAŁAT A-532/94 B-168/83		DATA	09.2015
OPRACOWAŁ	PIOTR BUJAK		NR RYS	
SPRAWDZAJĄCY	JOANNA TYBAN PDK/0039/POOK/13		BRANŻA	KONSTR.