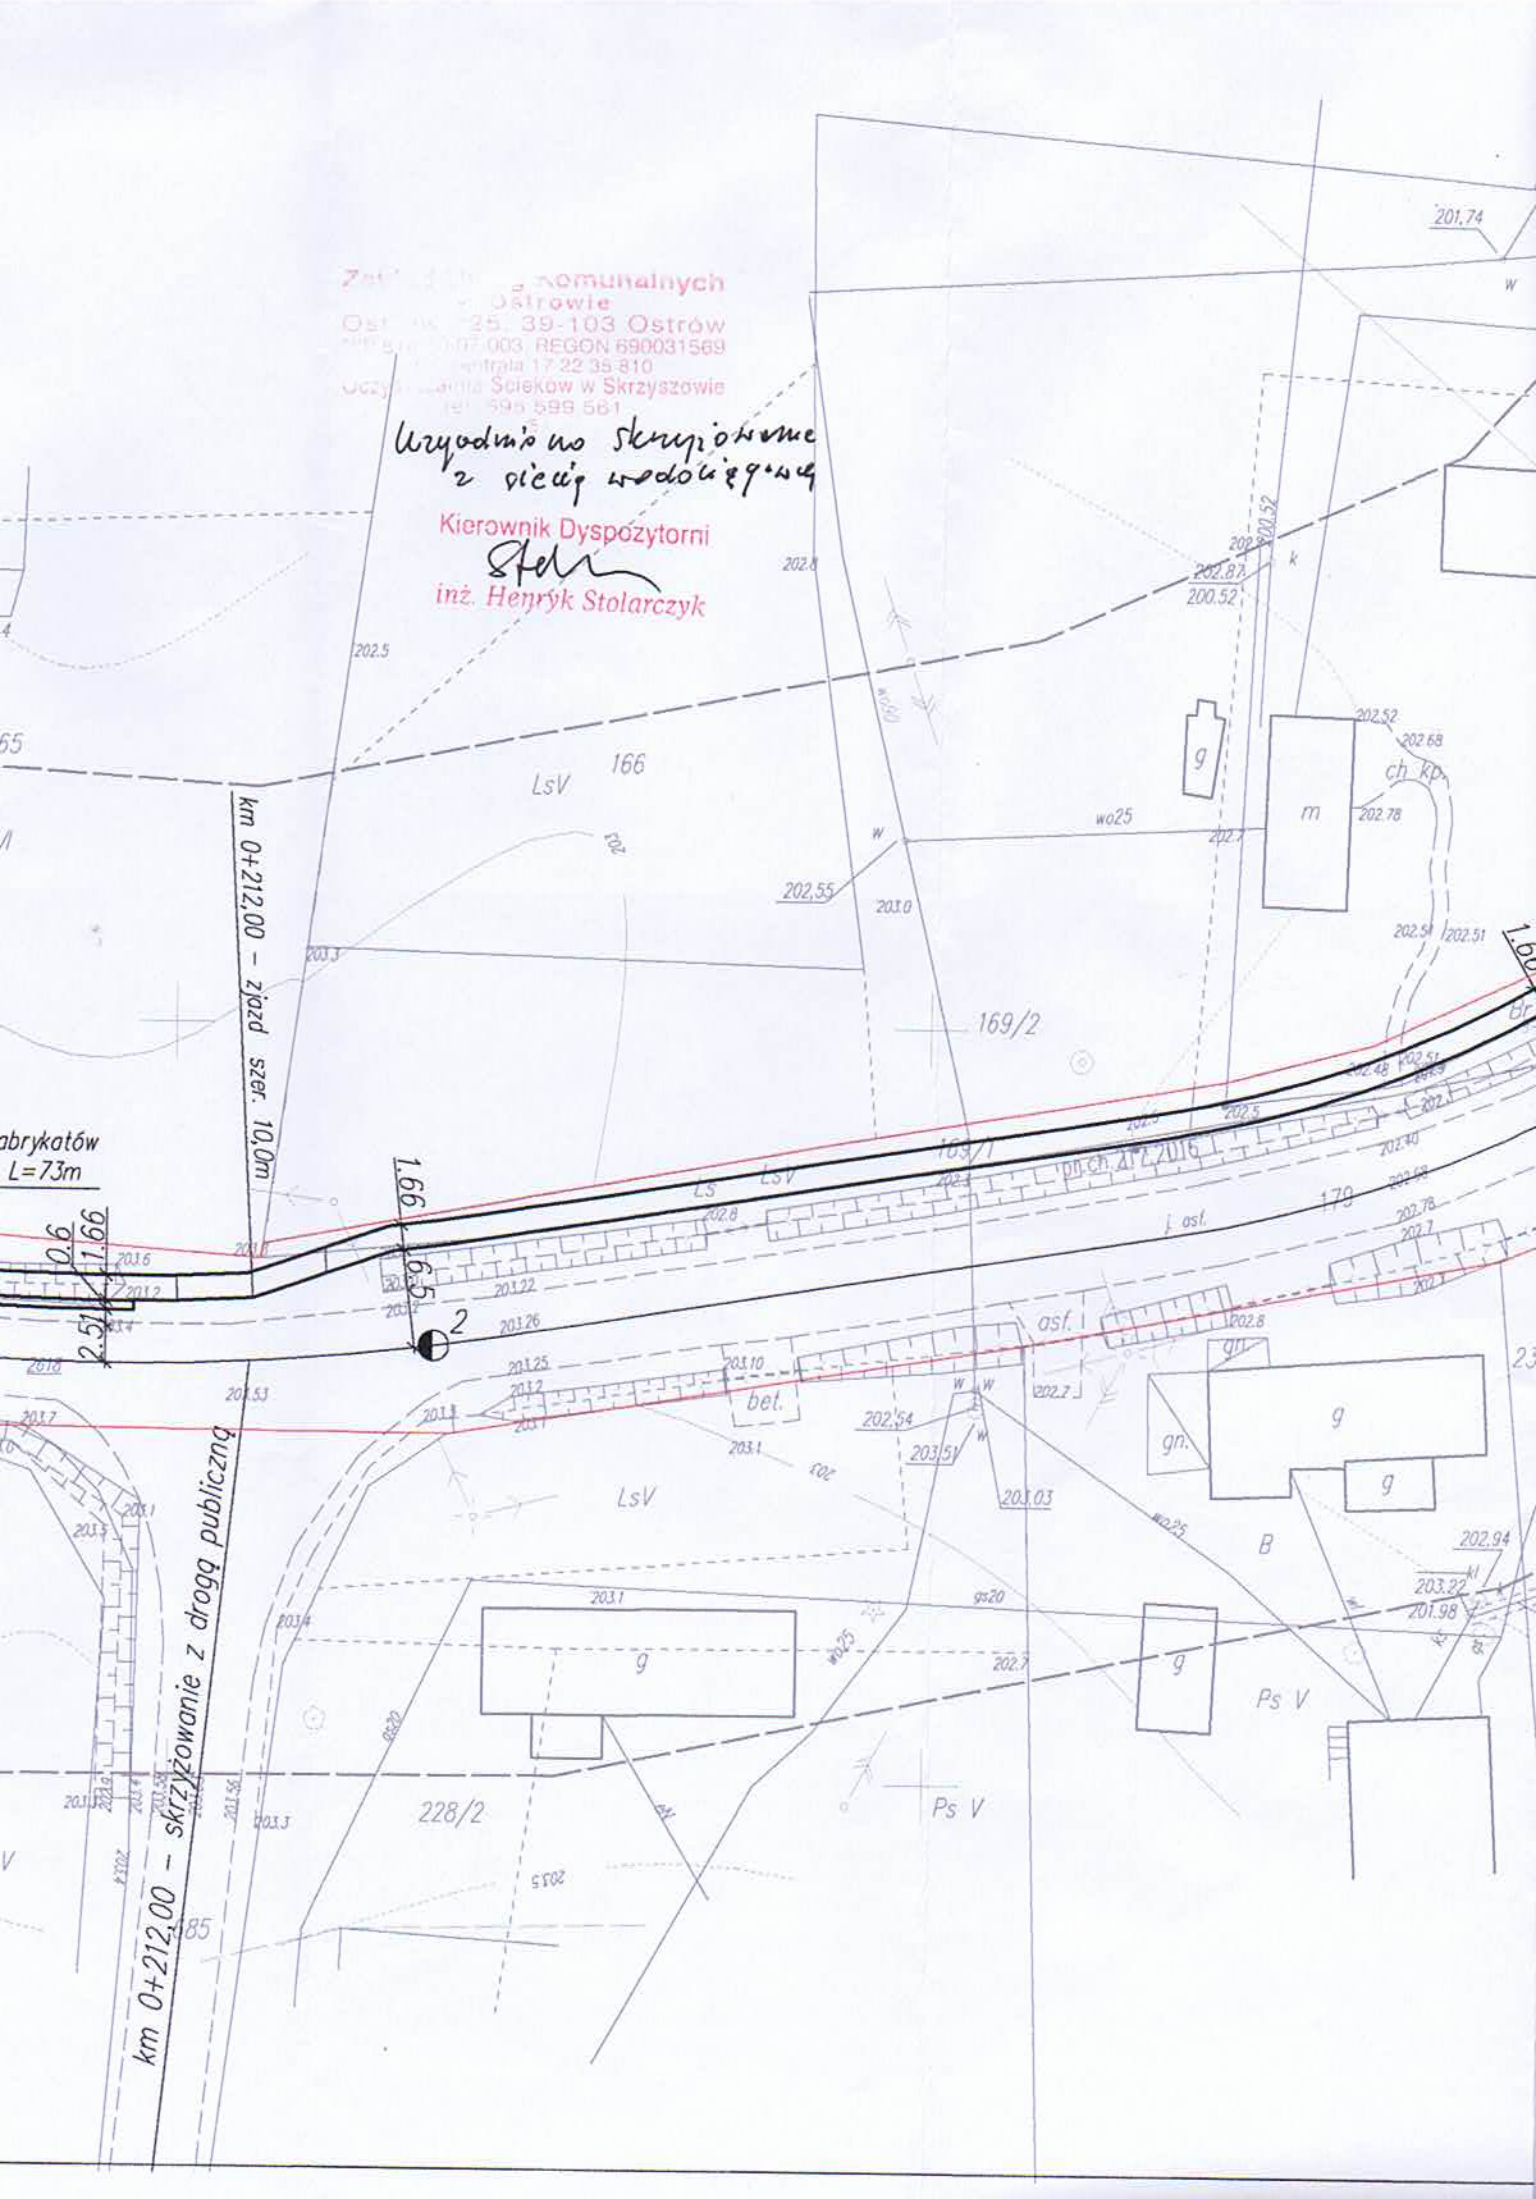
km 0+212,00 – zjazd szer. 10,0m
km 0+212,00 – skrzyżowanie z drogą publiczną
166
169/1
169/2
170
228/2
185
LsV
Ps V
B
g
m
ch
bet.
osf.
gn.
wo25
1.66
0.6
2.51
202,55
202,54
203,51
203,03
202,94
203,22
201,98
201,74
200,52
202,87
202,52
202,68
202,78
Kierownik Dyspozytorni
inż. Henryk Stolarczyk