

MAPA DO CELÓW PROJEKTOWYCH

Oznaczenie kancelaryjne zgłoszenia pracy geodezyjnej:
WG-WG0.6640.305.2018-Licencja:WG-WG0.6640.305.2018_1815_K05

Miejscowość: Brzezówka, Lubzina

Id, Obręb: 0001 Brzezówka, 0003 Lubzina

Id, Jedn. ewid.: 181503_5 Ropczyce

Skala: 1:500

Arkusz: 7.125.25.09.4.3, 09.4.4, 10.3.1, 10.3.2

Układ poziomy 2000/7, wysokościowy Kransztadt 86

Badano służebności gruntowe mające wpływ na zagospodarowanie gruntów zlokalizowanych w granicach projektowanej inwestycji NIE
Oznaczenie służebności:-

Mapa aktualna w zakresie oznaczonym linią przerywaną

wg stanu na dzień: 25.06.2018r.


Wykonat: 30.06.2018r

USŁUGI GEODEZYJNE
Kazimierz Gdowik
39-123 Czarna Sędziszowska 65B
NIP 818-141-28-67
tel. 668130 065, Regon 691 253 098

GEODETA UPRAWNIONY
ANTONI JACOBSZYN
Świad. Nr 13634
w zakresie pkt. 112

Podświadca się, że niniejszy dokument został opracowany w wyniku prac geodezyjnych i kartograficznych, których rezultaty zawiera operat techniczny wpisany do ewidencji relacji i w państwowym zasobie geodezyjnym i kartograficznym.

Organ prowadzący państwowy zasób geodezyjny i kartograficzny
STAROSTA
ROP CZYCKO - SĘDZISZOWSKI
P.1815.2018.4290
2018-07-18
Imię, nazwisko i podpis osoby reprezentującej organ
z p. STAROSTY

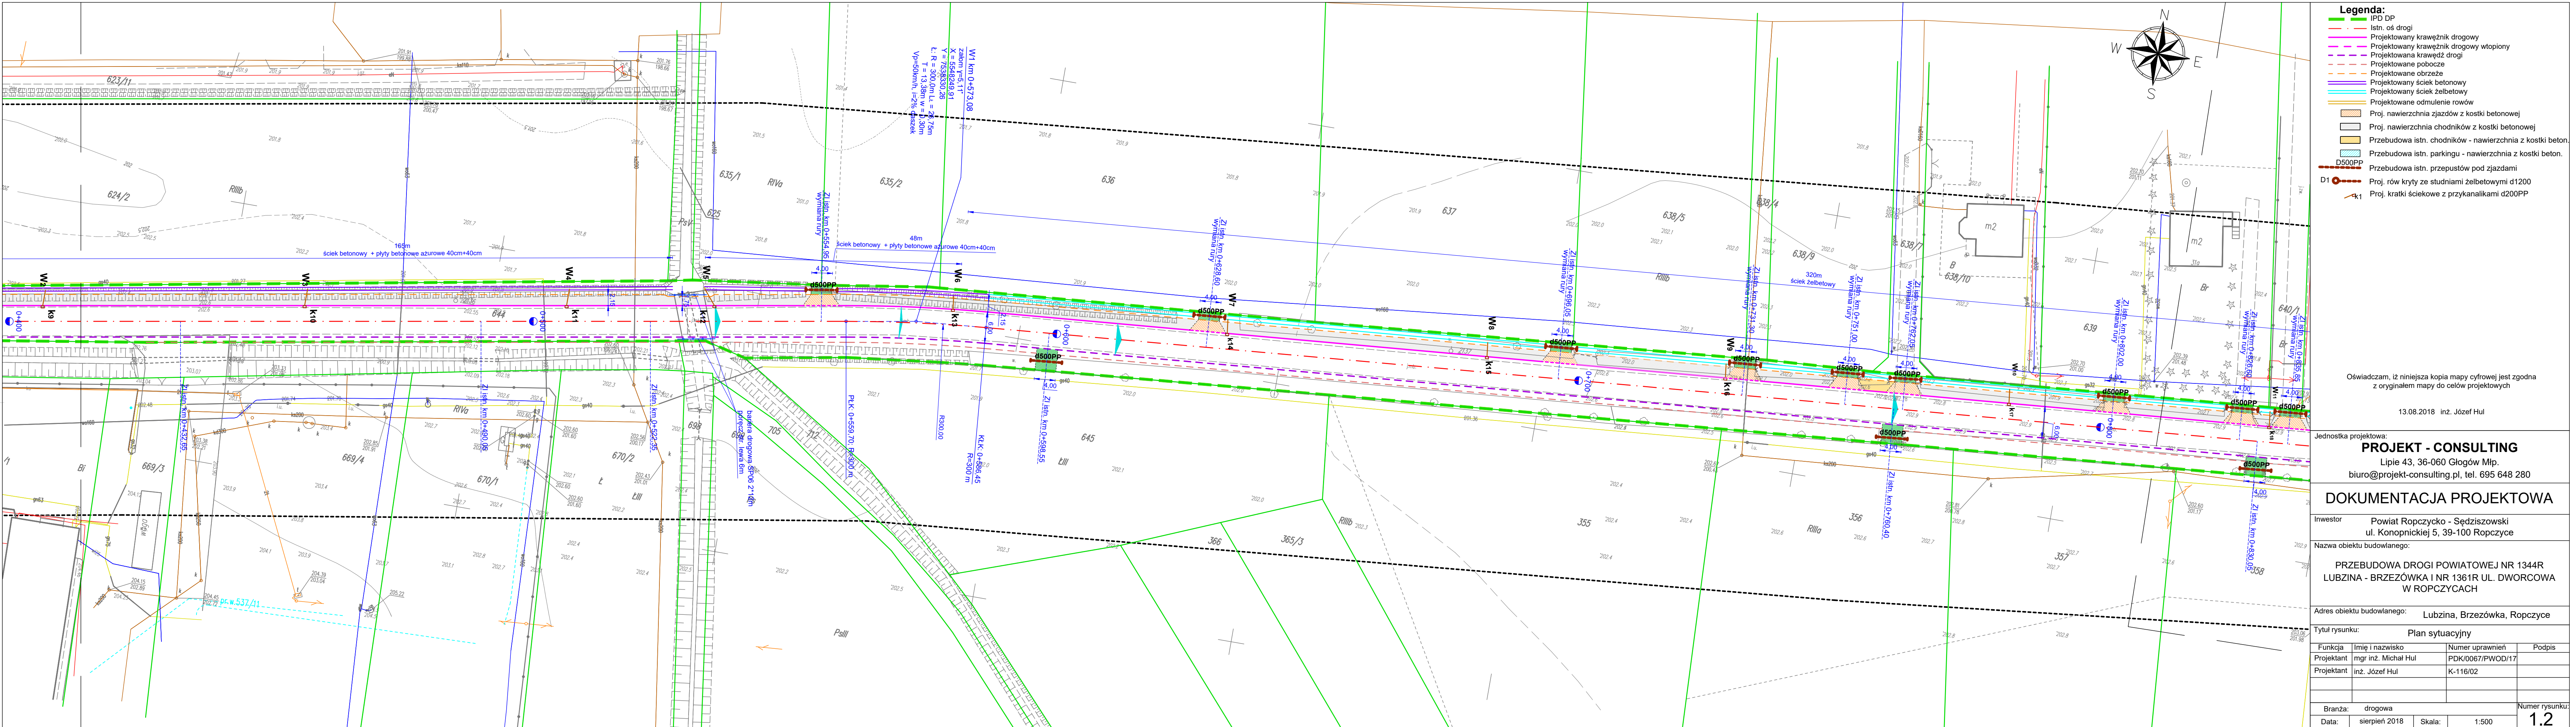

Oświadczam, iż niniejsza kopia mapy cyfrowej jest zgodna z oryginałem mapy do celów projektowych

13.08.2018 inż. Józef Hul

Jednostka projektowa:
PROJEKT - CONSULTING
Lipie 43, 36-060 Głogów Mp.
biuro@projekt-consulting.pl, tel. 695 648 280

DOKUMENTACJA PROJEKTOWA

Investor Powiat Ropczycko - Sędziszowski
ul. Konopnickiej 5, 39-100 Ropczyce

Nazwa obiektu budowlanego:

PRZEBUDOWA DROGI POWIATOWEJ NR 1344R
LUBZINA - BRZEZÓWKA I NR 1361R UL. DWORCOWA
W ROPCZYCACH

Adres obiektu budowlanego: Lubzina, Brzezówka, Ropczyce

Tytuł rysunku: Plan sytuacyjny

Funkcja	Imię i nazwisko	Numer uprawnień	Podpis
Projektant	mgr inż. Michał Hul	PDK/0067/PWOD/17	
Projektant	inż. Józef Hul	K-116/02	

Branża:	drogowa	Numer rysunku:	1.2
Data:	sierpień 2018	Skala:	1:500