


PRZEKRÓJ WERANDY B-B skala 1:25

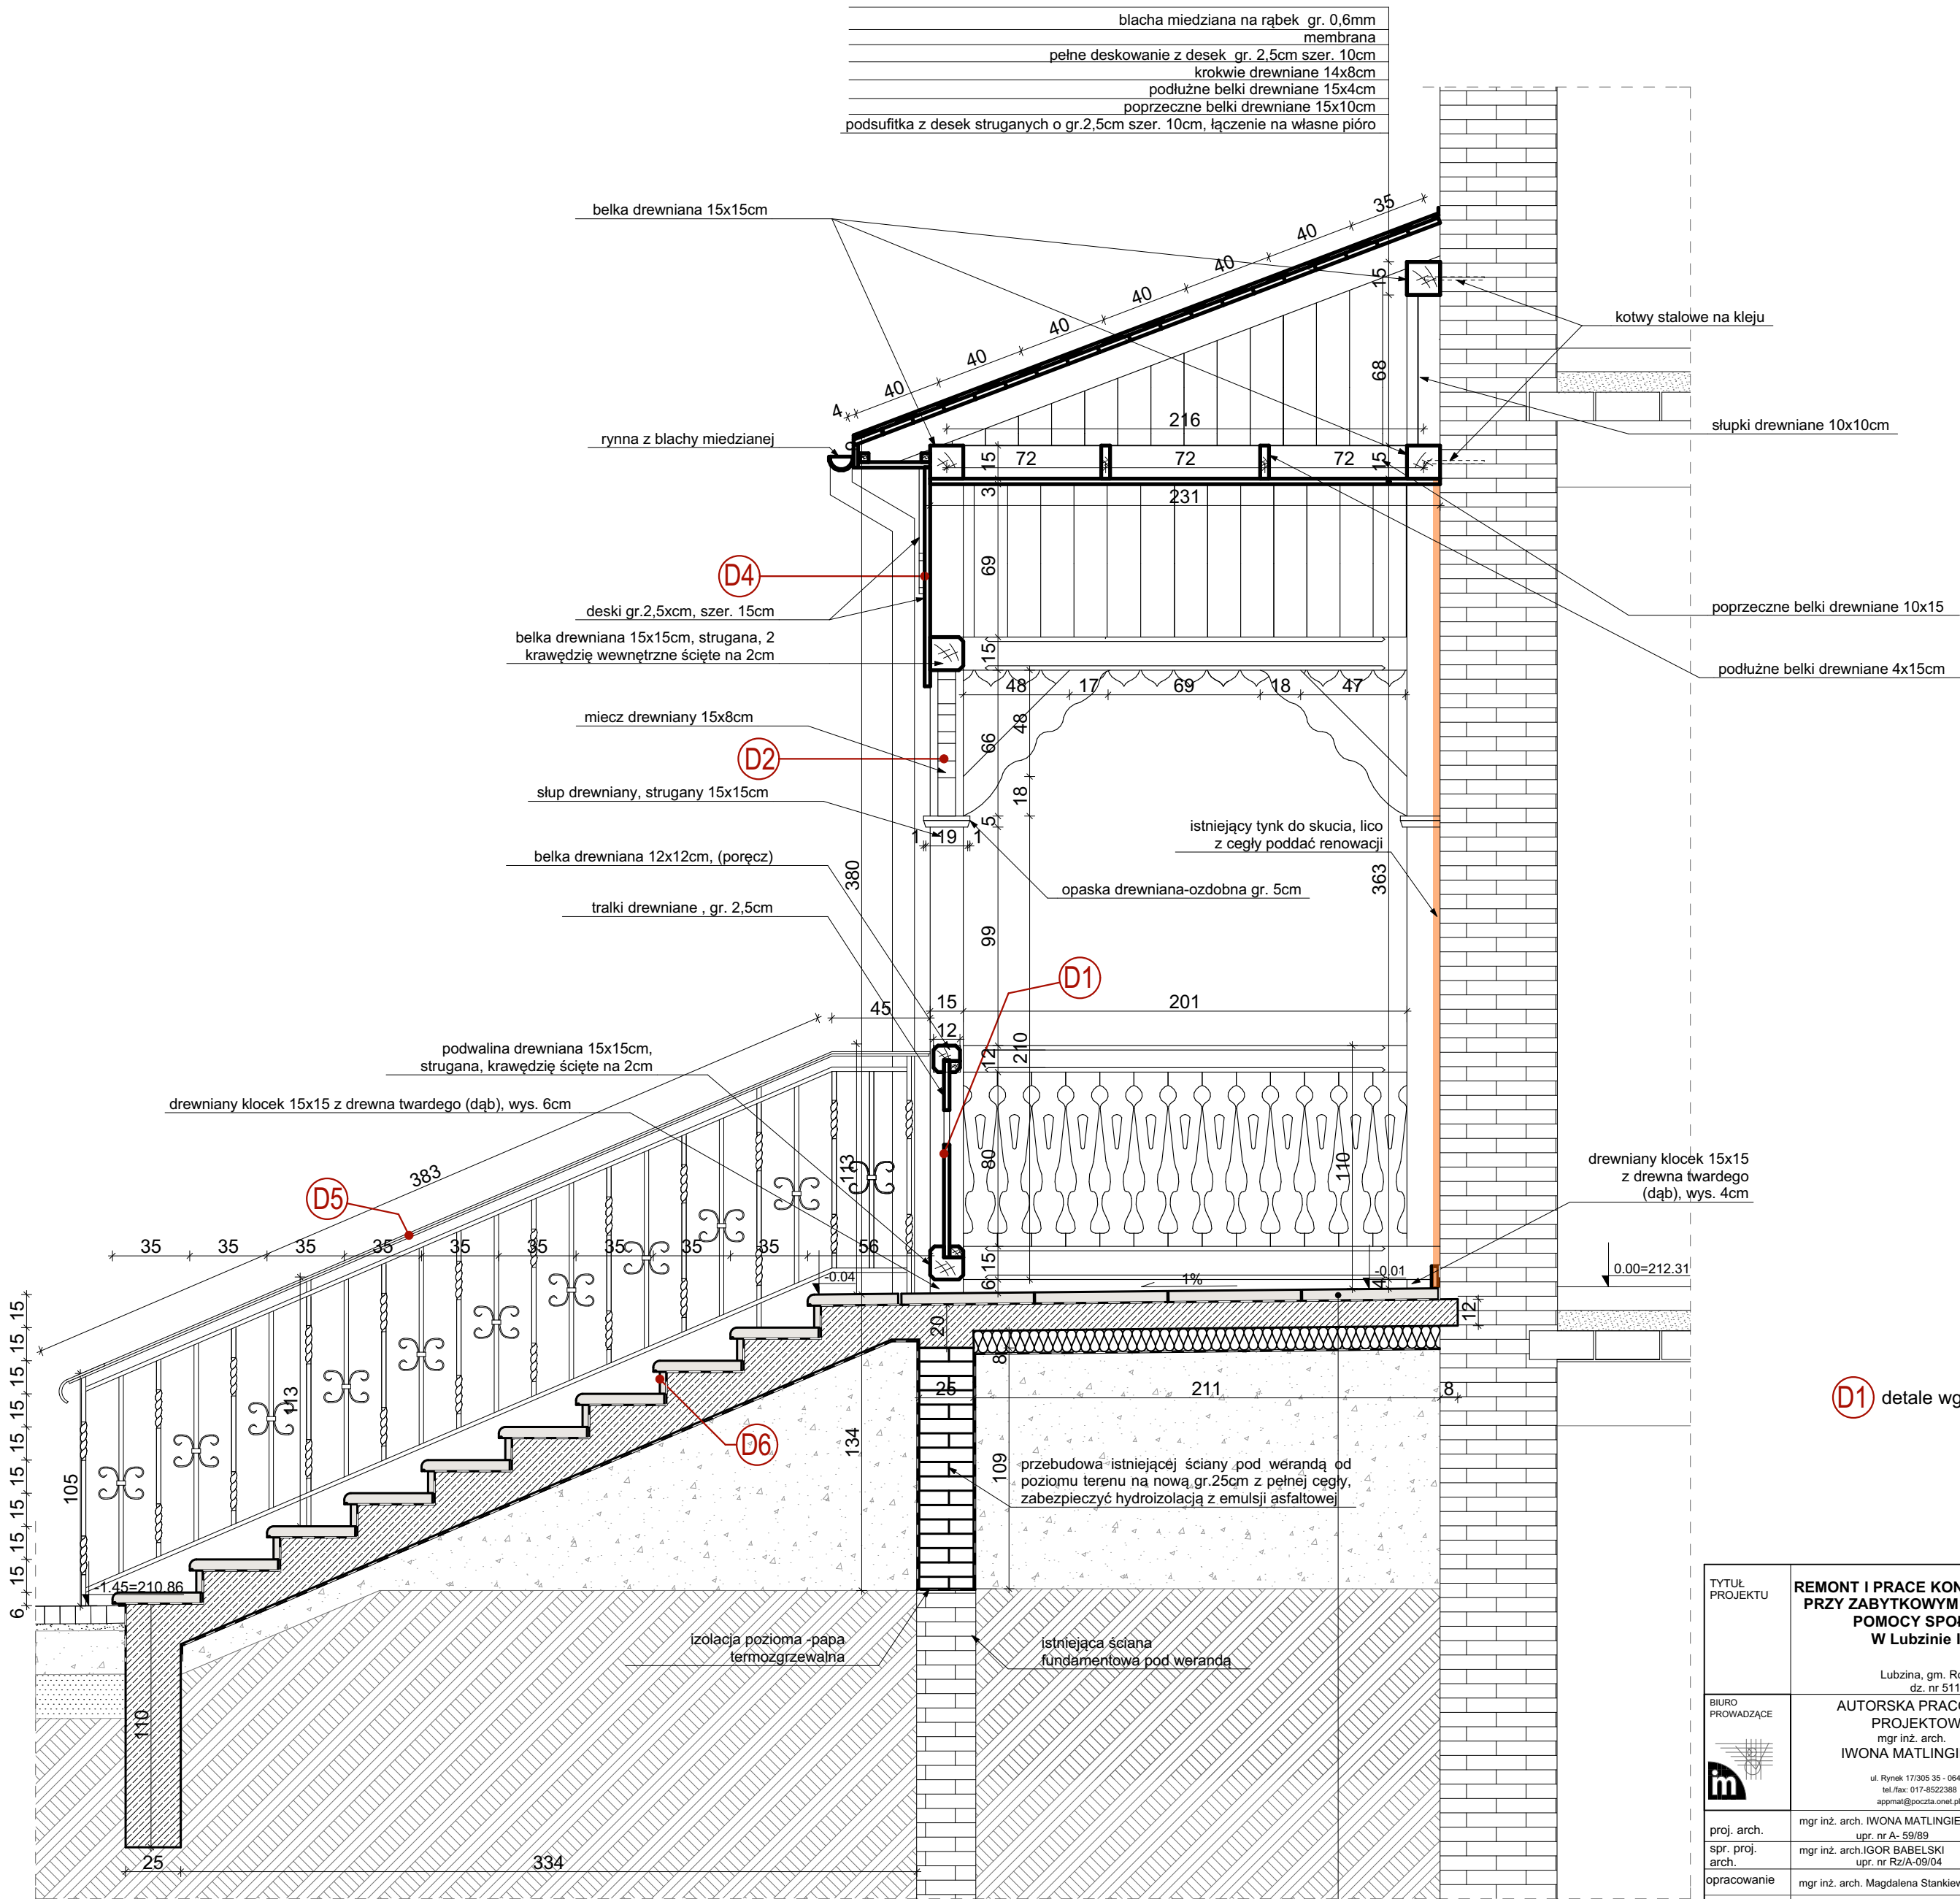

NOWA POSADZKA WERANDY		
płytki z piaskowca naturalnego gr. 5cm układane na kleju ze spoiną 0,5cm		
hydroizolacja ze szlamu elastycznego		
płyta żelbetowa gr. 12cm, wylewana w spadku 1%		
styrodur gr. 10cm		
folia budowlana 2mm		
podkład z piasku przemieszanego z pospółką zagęszczoną-ukształtować spadek 1%		

UWAGA: Wszystkie elementy konstrukcji werandy
wykonać z drewna modrzewiowego.

D1 detale wg. PW

TYTUŁ PROJEKTU	REMONT I PRACE KONSERWATORSKIE PRZY ZABYTKOWYM PAŁACU DOMU POMOCY SPOŁECZNEJ W Lubzinie II ETAP	
	Lubzina, gm. Ropczyce dz. nr 511/4	
BIURO PROWADZĄCE	AUTORSKA PRACOWNIA PROJEKTOWA mgr inż. arch. IWONA MATLINGIEWICZ	
	ul. Rynek 17/205 35 - 064 RZESZÓW tel./fax: 017-8522388 apgoni@poczta.onet.pl	
proj. arch.	mgr inż. arch. IWONA MATLINGIEWICZ	PODPIS
spr. proj. arch.	mgr inż. arch. IGOR BABELSKI	PODPIS
opracowanie	mgr inż. arch. Magdalena Stankiewicz	PODPIS
FAZA	PB	
BRANŻA	ARCHITEKTURA	
TREŚĆ RYSUNKU	PRZEKRÓJ WERANDY B-B	SKALA 1:25
OZN.BRANŻY	DATA EDYCJI	NR RYSUNKU
A	czerwiec 2015	A-08
Projekt wykonany w licencjonowanym programie ARCHICAD wersja 18		
PRAWA AUTORSKIE ZASTRZEŻONE POWIELANIE I UDOSTĘPNIANIE BEZ ZGODY AUTORÓW ZABRONIONE		